


NEUBAU BBB
 BruttoGrundfläche NEU 423,87m² + Zw.bau 113,62m² = 537,49m²

- Mauerwerk
- Metallständer-leichtbau-Wände
- Stahlbeton
- Holz
- Fertig-Trennwände
- Bestehende Wände
- Abbruch / Rückbau
- Neu / Ergänzung

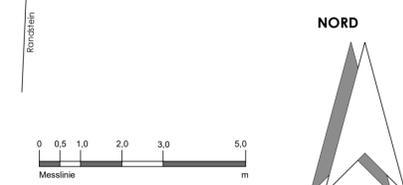

BAUVRANFRAGE






BAUHERR : **OBJEKT :**
 Neubau Bildungshaus

Sozialtherapeutische Gemeinschaften Weckelweiler e.V.
 Weckelweiler, Heimstraße 10
 74592 Kirchberg a.d. Jagst

Bauhof-Umbau Gebäude, Modernisierung Sanitärer Anlagen und Aufenthaltsräume, Einbau Mehrzweckraum

GRUNDRISS ERDGESCHOSS

Unterschrift Bauherr	Unterschrift Architekt
Maßstab 1 : 100	Plan-Nr. TB6313
Datum 24.07.2024	BRAUNMILLER ARCHITEKTEN

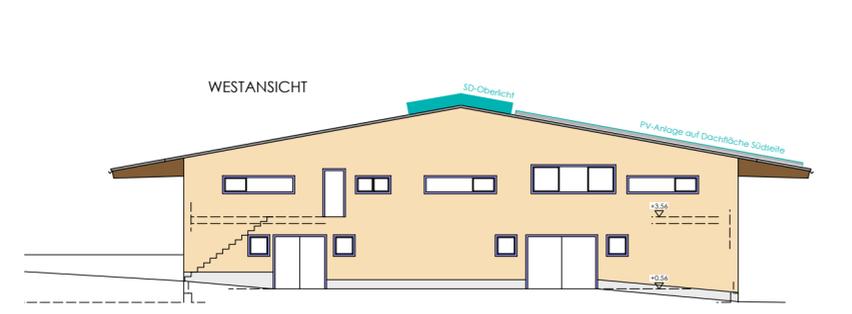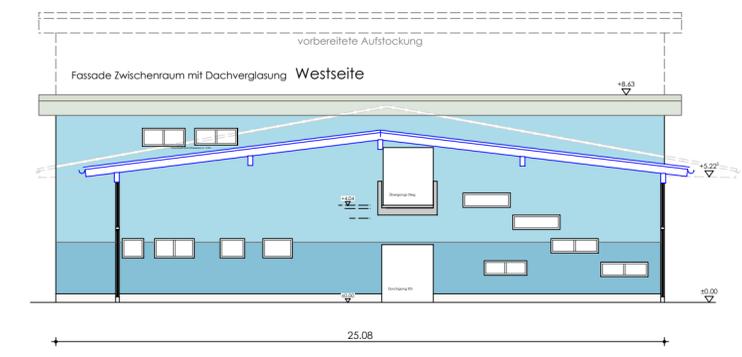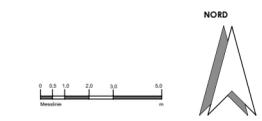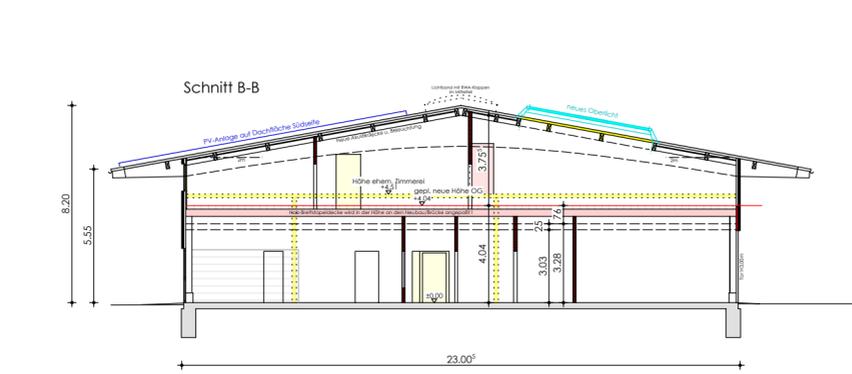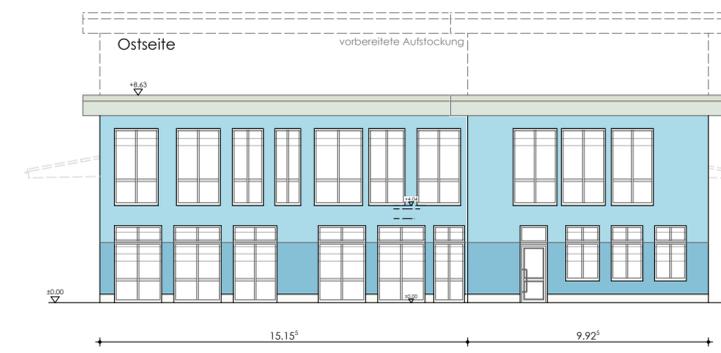

BAUVORANFRAGE

BAUHERR : **WECKELWEILER GEMEINSCHAFTEN**
Sozialtherapeutische Gemeinschaften Weckelweiler e.V.
 Weckelweiler, Heimstraße 10
 74592 Kirchberg a.d. Jagst

OBJEKT :
 Neubau Bildungshaus
 Bauhof-Umbau Gebäude,
 Modernisierung Sanitärer Anlagen
 und Aufenthaltsräume,
 Einbau Mehrzweckraum

SCHNITTE und ANSICHTEN

Unterschrift Bauherr		Unterschrift Architekt	
Maßstab 1 : 200	Plan-Nr. TB6315	Datum 24.07.2024	BRAUNMILLER ARCHITECTEN Lorenz-Göbel-Str. 1 74592 Kirchberg a.d. Jagst