

VORHABENBEZOGENER BEBAUUNGSPLAN
"FREIFLÄCHENPHOTOVOLTAIKANLAGE
HERBOLDSHAUSEN"

IN HERBOLDSHAUSEN

1:1.000


SATZUNGSBESCHLUSS 31.01.2022
INKRAFTTRETEN 18.02.2022

31.01.2022



ZEICHENERKLÄRUNG (innerhalb des Geltungsbereichs)

- SO Sondergebiet (§ 11 BauNVO)
- Baugrenze
- Sondergebiet
- Grenze des räumlichen Geltungsbereiches (§ 9 Abs. 7 BauGB)
- Bestehende Grundstücksgrenzen

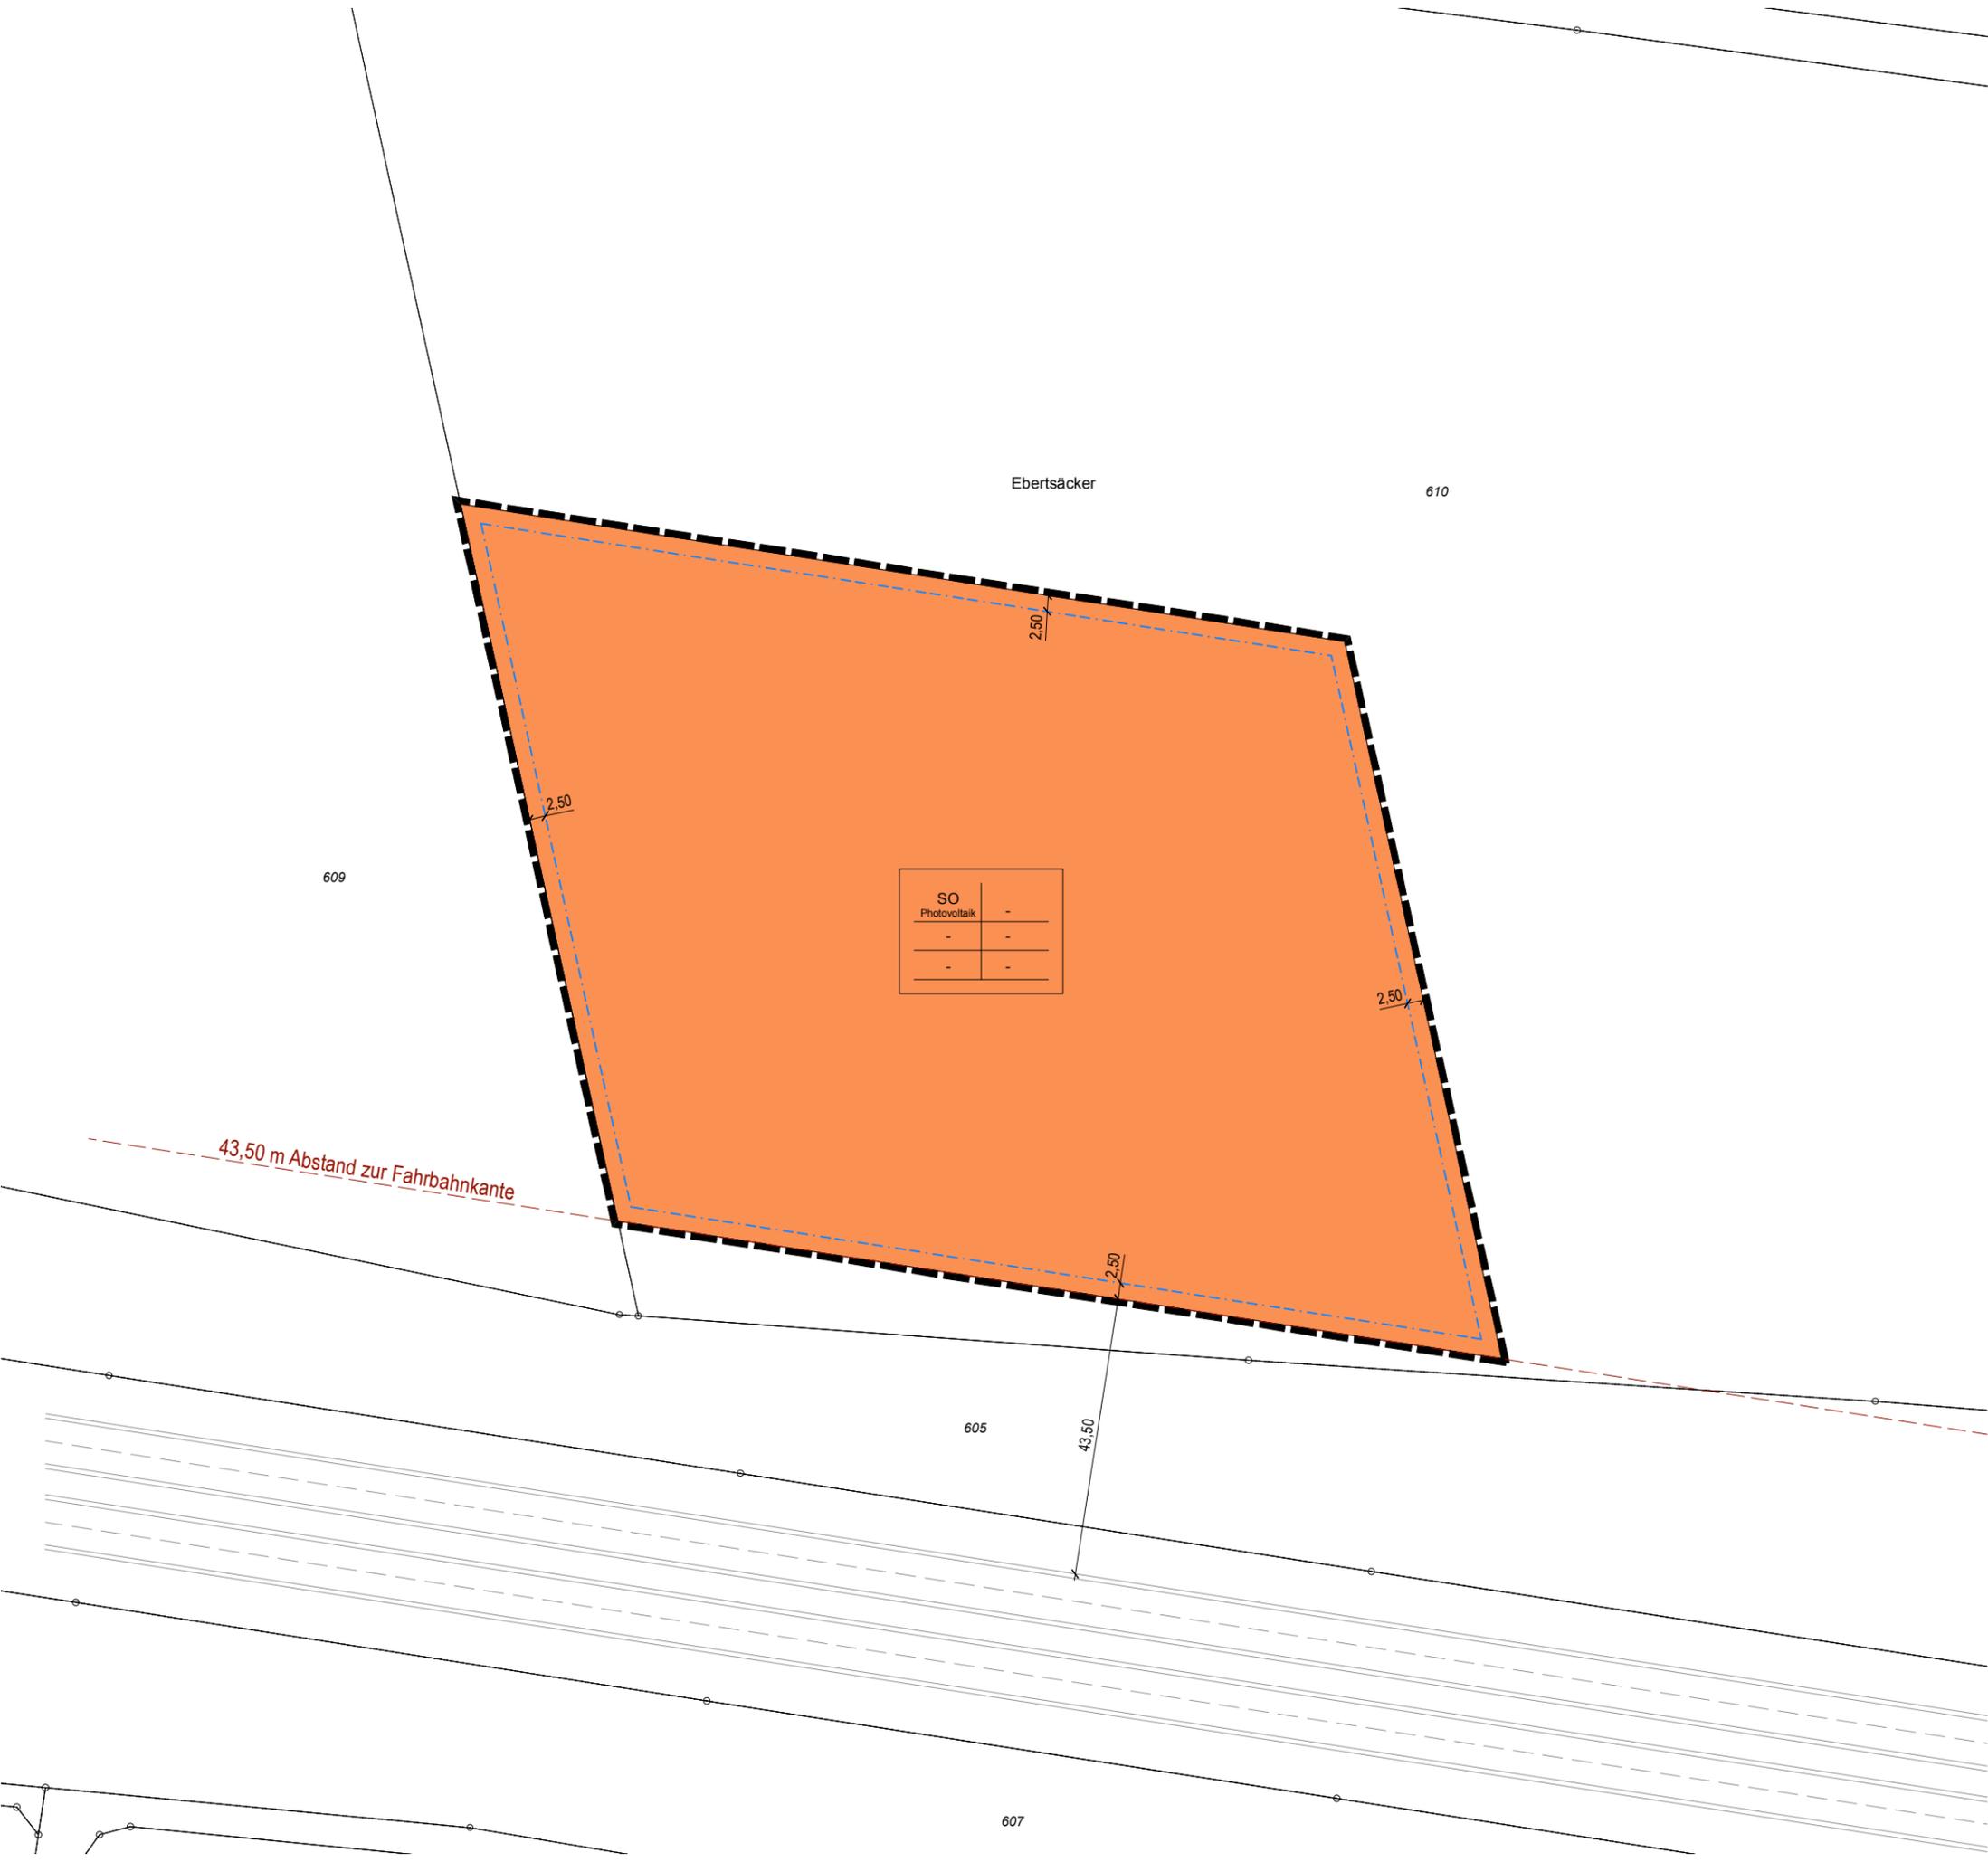

FÜLLSCHEMA DER NUTZUNGSSCHABLONE

Art der baulichen Nutzung	Höhe baulicher Anlagen
Grundflächenzahl	Geschossflächenzahl
Dachform, Dachneigung	Bauweise

