




VORHABENBEZOGENER BEBAUUNGSPLAN
"GARTENBAUBETRIEB HORNBERG"
IN HORNBERG

1:1.000

ANHANG 3: ÜBERSICHTSPLAN 2

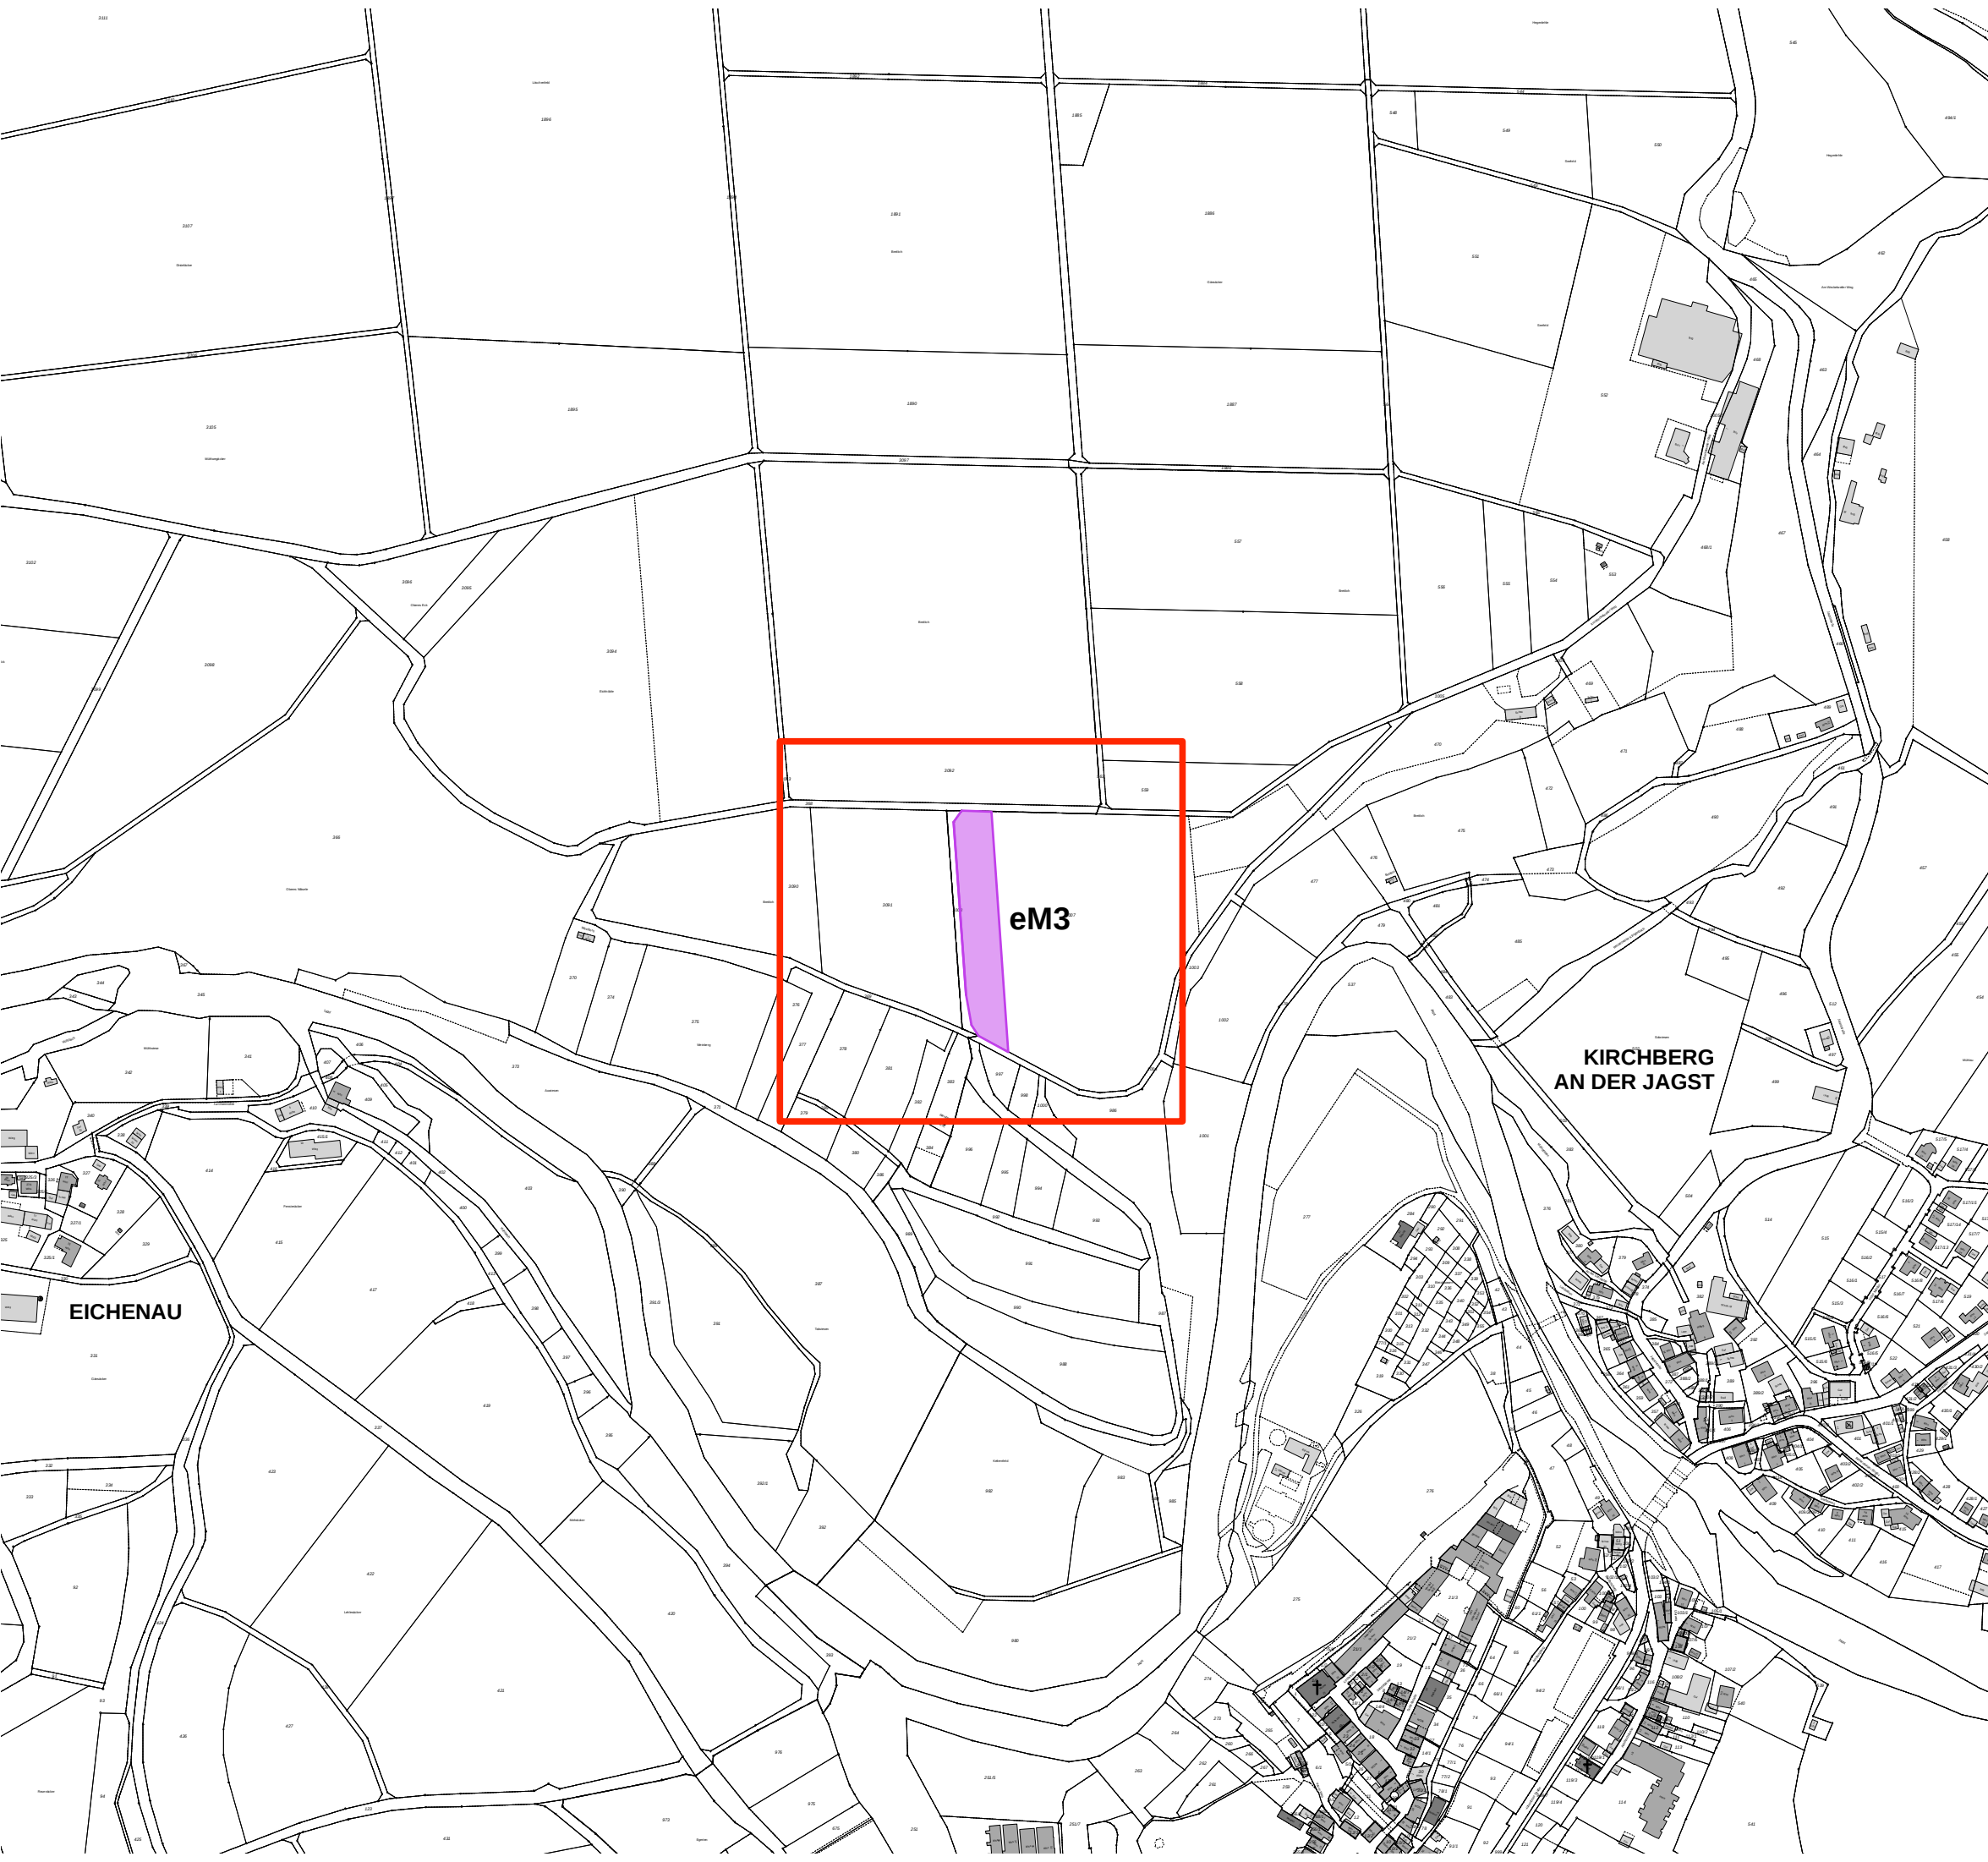

eM3

KIRCHBERG
AN DER JAGST

EICHENAU

