


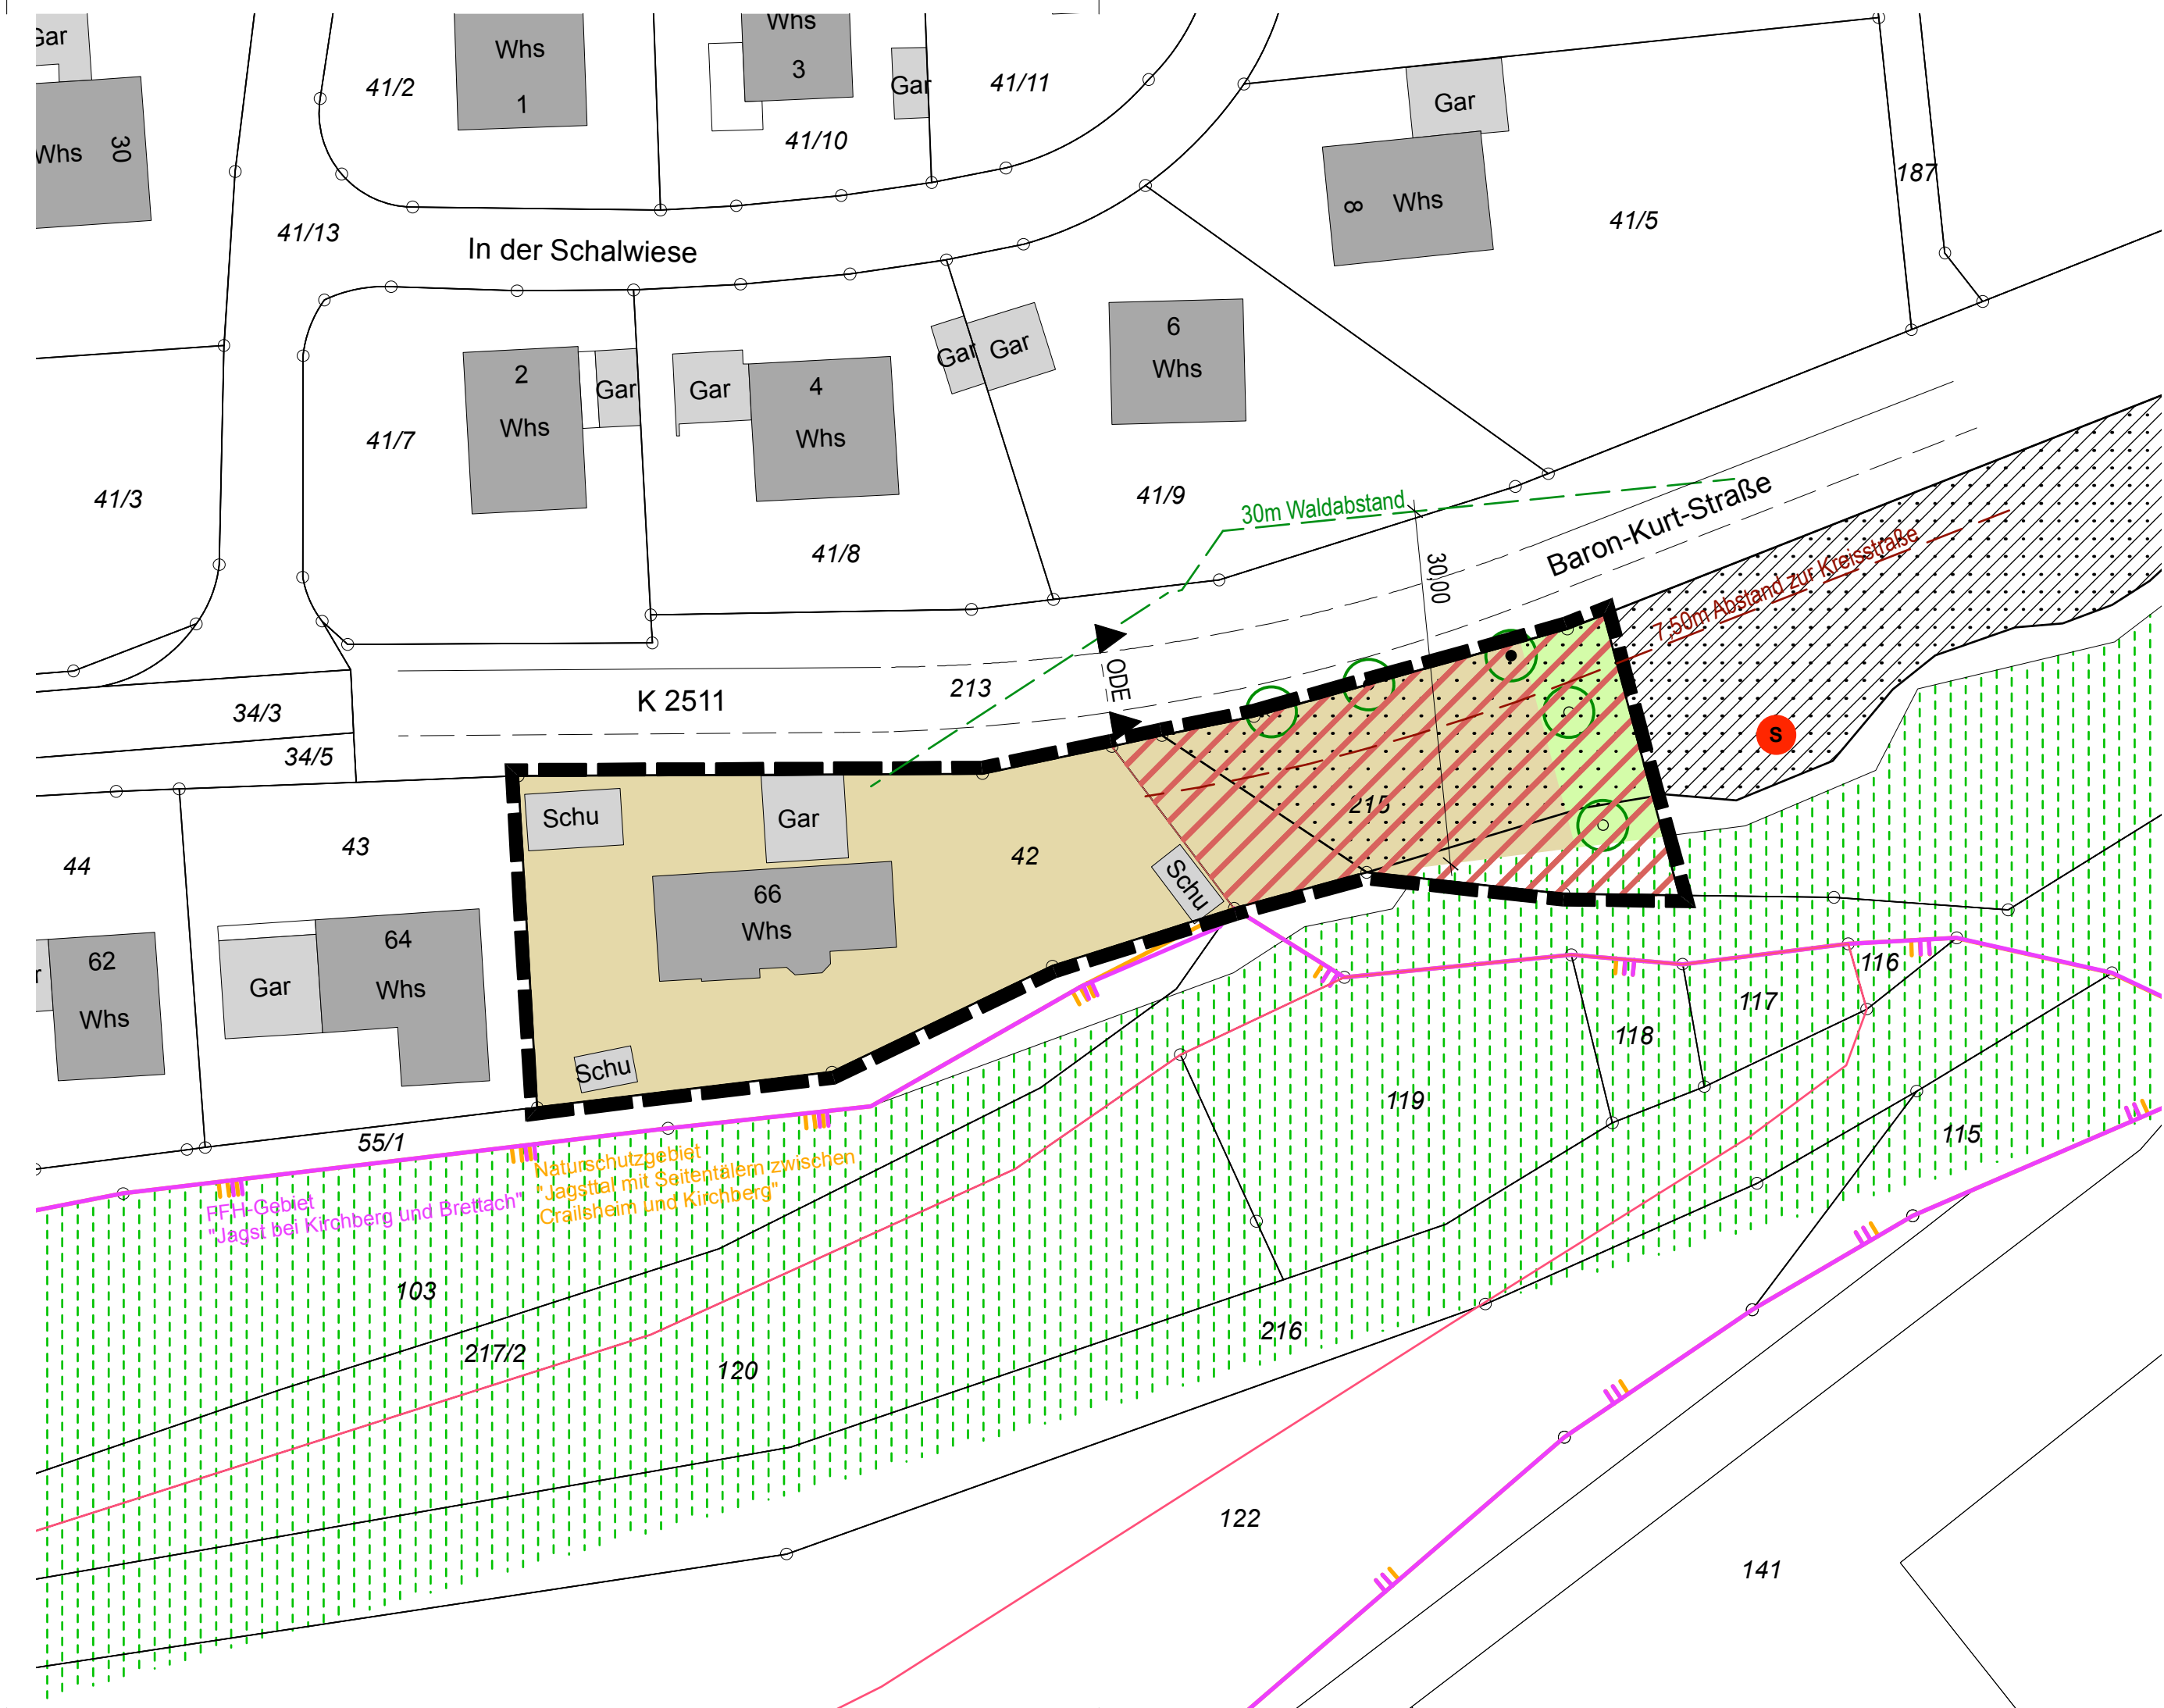


ZEICHENERKLÄRUNG (innerhalb des Geltungsbereichs)

- überbaubare Grundstücksfläche (§ 9 Abs. 1 Nr. 2 BauGB)
- Private Grünfläche (§ 9 Abs. 1 Nr. 15 BauGB)
- Waldflächen (§ 9 Abs. 1 Nr. 18b BauGB)
- Anpflanzung von Bäumen und Sträuchern (§ 9 Abs. 1 Nr. 25a BauGB)
- Bindung für die Erhaltung von Bäumen und Sträuchern (§ 9 Abs. 1 Nr. 25b BauGB)
- Grenze des räumlichen Geltungsbereiches
- LRT 6510 Magere Flachland-Mähwiese
- Ergänzungssatzung
- Bestehende Grundstücksgrenzen

ZEICHENERKLÄRUNG (außerhalb des Geltungsbereichs)

- Grenze Naturschutzgebiet
- FFH-Gebiet
- nach §33 NatSchG besonders geschütztes Biotop

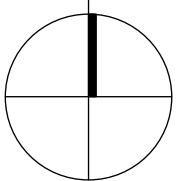

6514

LANDKREIS SCHWÄBISCH HALL
STADT KIRCHBERG/JAGST



KLARSTELLUNGS- UND
ERGÄNZUNGSSATZUNG

"HORNBERG OST"

IN HORNBERG

1:500

ÖFFENTLICHE AUSLEGUNG VOM 22.03. BIS 22.04.2021



VERFAHRENSVERMERKE

Aufstellungsbeschluss	(§ 2 Abs. 1 BauGB)	am 16.12.2019
Ortsübliche Bekanntmachung	(§ 2 Abs. 1 BauGB)	am 12.03.2021
Auslegungsbeschluss		am 16.12.2019
Ortsübliche Bekanntmachung	(§ 3 Abs. 2 BauGB)	am 12.03.2021
Öffentliche Auslegung	(§ 3 Abs. 2 BauGB)	vom 22.03. bis 22.04.2021
Satzungsbeschluss	(§ 10 Abs. 1 BauGB)	am
Ortsübliche Bekanntmachung/Inkrafttreten	(§ 10 Abs. 3 BauGB)	am

Entwurf gefertigt am 16.12.2019
Landratsamt Schwäbisch Hall, Fachbereich Kreisplanung

Fuhrmann

AUFGESTELLT

Kirchberg/Jagst, den 16.12.2019

AUSGEFERTIGT

Kirchberg/Jagst, den

gez.
Ohr (Bürgermeister)

.....
Ohr (Bürgermeister)

DEZERNAT 3 I BAU- UND UMWELTAMT
MÜNZSTRASSE 1 I ZIMMER 305
74523 SCHWÄBISCH HALL
FON 0791/755-7248 I FAX 0791/755-7599

FACHBEREICH
KREISPLANUNG
LANDRATSAMT SCHWÄBISCH HALL